
04010142711950008



ΕΦΗΜΕΡΙΣ ΤΗΣ ΚΥΒΕΡΝΗΣΕΩΣ

ΤΗΣ ΕΛΛΗΝΙΚΗΣ ΔΗΜΟΚΡΑΤΙΑΣ

ΤΕΥΧΟΣ ΤΕΤΑΡΤΟ — Αρ. Φύλλου **1014**

27 Νοεμβρίου 1995

ΠΕΡΙΕΧΟΜΕΝΑ

ΑΝΑΔΑΣΩΣΕΙΣ

ΑΠΟΦΑΣΕΙΣ

ΠΟΛΕΟΔΟΜΙΑ

ΑΠΟΦΑΣΕΙΣ

ΑΝΑΔΑΣΩΣΕΙΣ

ΑΠΟΦΑΣΕΙΣ

Αριθ. 4113 (1)

Κήρυξη ως αναδασωτέας εκτάσεως 427 στρεμμάτων στη θέση Κούταβος Περιφέρειας Κοινότητας Φαρακλάτων Νομού Κεφαλληνίας.

Ο ΠΕΡΙΦ/ΚΟΣ Δ/ΝΤΗΣ Ν. ΚΕΦΑΛΛΗΝΙΑΣ

Έχοντας υπόψη:

1) Τις περί Διοικητικής αποκέντρωσης διατάξεις του Ν. 3200/55, όπως τροποποιήθηκε και συμπληρώθηκε μεταγενέστερα με το Ν.Δ. 532/70.

2) Τις διατάξεις του άρθρου 117 παράγρ. 3 του συντάγματος.

3) Τις διατάξεις του Ν. 998/1979 «Περί προστασίας των δασών και δασικών εν γένει εκτάσεων της χώρας και συγκεκριμένα:

α) Του άρθρου 41 παράγρ. 1 και β) του άρθρου 38 παράγρ. 1.

4) Τις διαταγές του Υπουργείου Γεωργίας αριθ. α) 160417/1180/8.7.1980 και β) 182447/3049/24.9.1980.

5) Το Ν. 2218/13.6.1994 «Περί ίδρυσης Νομαρχιακής αυτοδιοίκησης τροποποίησης διατάξεων για την πρωτοβάθμια αυτοδιοίκηση και την περιφέρεια και άλλες διατάξεις» όπως τροποποιήθηκε μεταγενέστερα με το Ν. 2240/16.9.94.

6) Την αναφορά της Δ/νσης Δασών Κεφαλληνίας με αριθ. 4112/19.10.95 με την οποία προτείνεται η κήρυξη ως αναδασωτέας, της αναφερομένης στο θέμα εκτάσεως, αποφασίζουμε:

Κηρύσσουμε αναδασωτέα, με σκοπό να επανέλθει στην προτέρα της κατάσταση, με φυσική αναγέννηση, τη δημόσια δασική έκταση εμβαδού 427 στρεμμάτων που βρίσκεται στη θέση Κούταβος περιφέρειας Κοιν. Φαρακλάτων Ν. Κεφαλληνίας και προσδιορίζεται από τα στοιχεία Α, Β, Γ, Δ, Ε, Ζ, Η, Θ, Ι, Κ, Λ, Μ, Ν, Ξ, Ο, Π, Ρ, Σ, Τ, Υ, Α όπως φαίνονται στο συνημμένο απόσπασμα χάρτη Γ.Υ.Σ. κλίμακος 1: 5.000 το οποίο αποτελεί αναπόσπαστο μέρος της αποφάσεως αυτής και ορίζεται ως εξής:

Ανατολικά: Με δημόσια δασική και αγροτική έκταση.

Δυτικά: Ομοίως ως άνω.

Βόρεια: Ομοίως ως άνω.

Νότια: Ομοίως ως άνω.


Εξαιρούνται της παραπάνω εκτάσεως οι ανέκαθεν αγροτικές εκτάσεις 60 στρεμμάτων περίπου που βρίσκονται διάσπαρτες εντός της καείσας έκτασης και οι οποίες θα διαπιστώνονται κατόπιν αυτοψίας και έκθεσης φωτοερμηνίας αεροφωτογραφιών προηγουμένων ετών.

Η απόφαση αυτή να δημοσιευθεί στην Εφημερίδα της Κυβερνήσεως.

Αργοστόλι, 19 Οκτωβρίου 1995

Ο Περιφ/κός Δ/ντής

ΒΑΣΙΛΕΙΟΣ ΓΙΑΝΝΟΥΛΗΣ

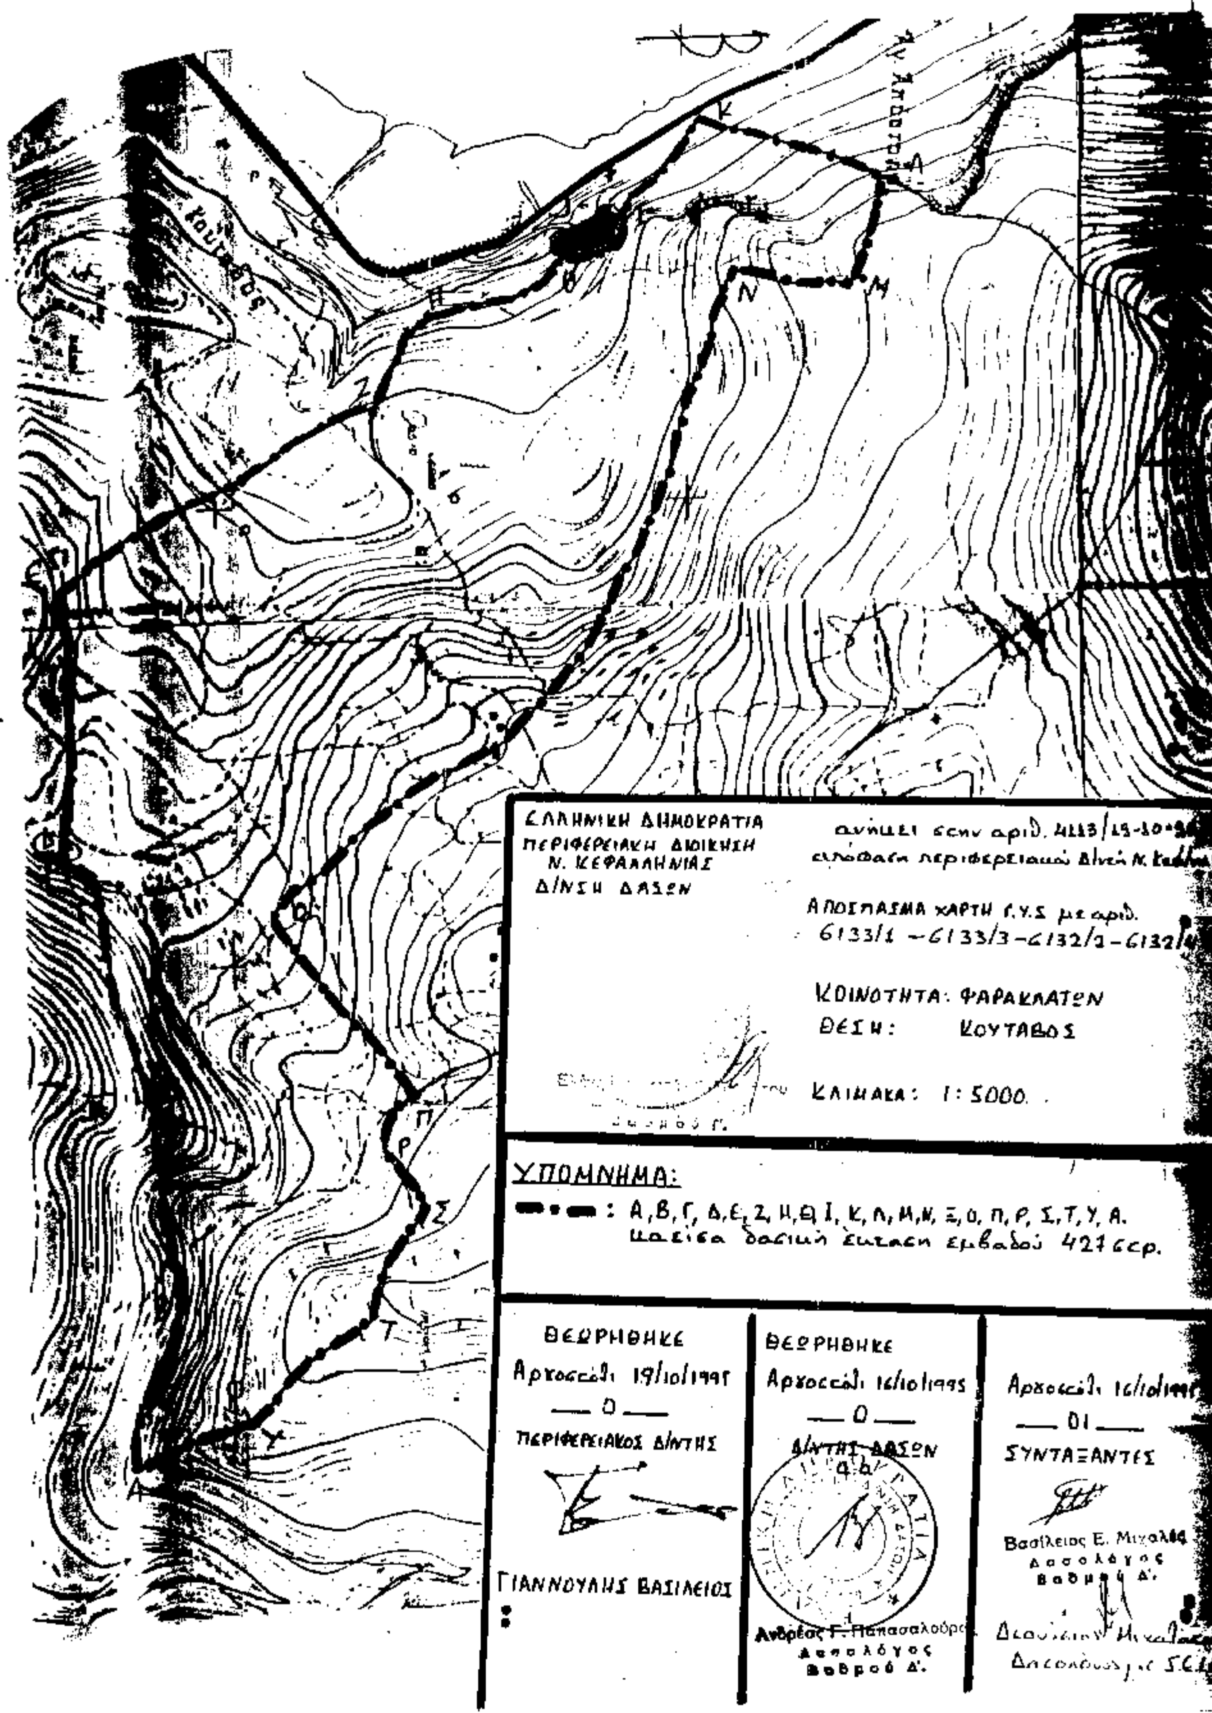
ΕΛΛΗΝΙΚΗ ΔΗΜΟΚΡΑΤΙΑ
ΠΕΡΙΦΕΡΕΙΑΚΗ ΔΙΟΙΚΗΣΗ
Ν. ΚΕΦΑΛΛΗΝΙΑΣ
Δ/ΝΣΗ ΔΑΣΩΝ
ΑΠΟΣΠΑΣΜΑ ΧΑΡΤΗ Γ.Υ.Σ με αριθ.
6133/1 – 6133/3 – 6132/2 – 6132/4
ΚΟΙΝΟΤΗΤΑ: ΦΑΡΑΚΛΑΤΩΝ
ΘΕΣΗ: ΚΟΥΤΑΒΟΣ
ΚΛΙΜΑΚΑ: 1:5000
ΥΠΟΜΝΗΜΑ:
: Α, Β, Γ, Δ, Ε, Ζ, Η, Θ, Ι, Κ, Λ, Μ, Ν, Ξ, Ο, Π, Ρ, Σ, Τ, Υ, Α.
ΘΕΩΡΗΘΗΚΕ
Αργοστόλι 19/10/1995
— Ο —
ΠΕΡΙΦΕΡΕΙΑΚΟΣ Δ/ΝΤΗΣ
ΓΙΑΝΝΟΥΛΗΣ ΒΑΣΙΛΕΙΟΣ
ΘΕΩΡΗΘΗΚΕ
Αργοστόλι 16/10/1995
— Ο —
Δ/ΝΤΗΣ ΔΑΣΩΝ
Ανδρέας Γ. Παπασαλούρος
Δασολόγος
Βαθμού Δ'.
— ΟΙ —
ΣΥΝΤΑΞΑΝΤΕΣ
Βασίλειος Ε. Μιχαλάς
Δασολόγος
Βαθμού Δ'.

Αριθ. 4116 (2)

Κήρυξη ως αναδασωτέας έκτασης 79 στρεμμάτων στη θέση Λαχτιές περιφέρειας Κοιν. Αθέρος Κεφαλληνίας.

Ο ΠΕΡΙΦ/ΚΟΣ Δ/ΝΤΗΣ Ν. ΚΕΦΑΛΛΗΝΙΑΣ

Έχοντας υπόψη:

1) Τις περί Διοικητικής αποκέντρωσης διατάξεις του Ν. 3200/55, όπως τροποποιήθηκε και συμπληρώθηκε μεταγενέστερα με το Ν.Δ. 532/70.

2) Τις διατάξεις του άρθρου 117 παράγρ. 3 του συντάγματος.

3) Τις διατάξεις του Ν. 998/1979 «Περί προστασίας των δασών και δασικών εν γένει εκτάσεων της χώρας και συγκεκριμένα:

α) Του άρθρου 41 παράγρ. 1 και β) του άρθρου 38 παράγρ. 1.

4) Τις διαταγές του Υπουργείου Γεωργίας αριθ. α)160417/1180/8.7.1980 και β) 182447/3049/24.9 1980.

5) Το Ν. 2218/13.6.1994 «Περί ίδρυσης Νομαρχιακής αυτοδιοίκησης τροποποίησης διατάξεων για την πρωτοβάθμια αυτοδιοίκηση και την περιφέρεια και άλλες διατάξεις» όπως τροποποιήθηκε μεταγενέστερα με το Ν. 2240/16.9.94.

6) Την αναφορά της Δ/νσης Δασών Κεφαλληνίας με αριθ. 4115/19.10.95 με την οποία προτείνεται η κήρυξη ως αναδασωτέας, της αναφερομένης στο θέμα εκτάσεως, αποφασίζουμε:

Κηρύσσουμε αναδασωτέα, με σκοπό να επανέλθει στην προτέρα της κατάσταση, με φυσική αναγέννηση, τη δημόσια δασική έκταση εμβαδού 79 στρεμμάτων που βρίσκεται στη θέση Λαχτιές περιφέρειας Κοιν. Αθέρος Ν. Κεφαλληνίας και προσδιορίζεται από τα στοιχεία Α, Β, Γ, Δ, Ε, Ζ, Η, Θ, Ι, Κ, Λ, Μ, Α όπως φαίνονται στο συνημμένο απόσπασμα χάρτη Γ.Υ.Σ. κλίμακος 1: 5.000 το οποίο αποτελεί αναπόσπαστο μέρος της αποφάσεως αυτής και ορίζεται ως εξής:

Ανατολικά: Με δημόσια δασική έκταση.

Δυτικά: Ομοίως ως άνω.

Βόρεια: Ομοίως ως άνω.


Νότια: Ομοίως ως άνω.

Η απόφαση αυτή να δημοσιευθεί στην Εφημερίδα της Κυβερνήσεως.

Αργοστόλι, 19 Οκτωβρίου 1995

Ο Περιφ/κός Δ/ντής

ΒΑΣΙΛΕΙΟΣ ΓΙΑΝΝΟΥΛΗΣ

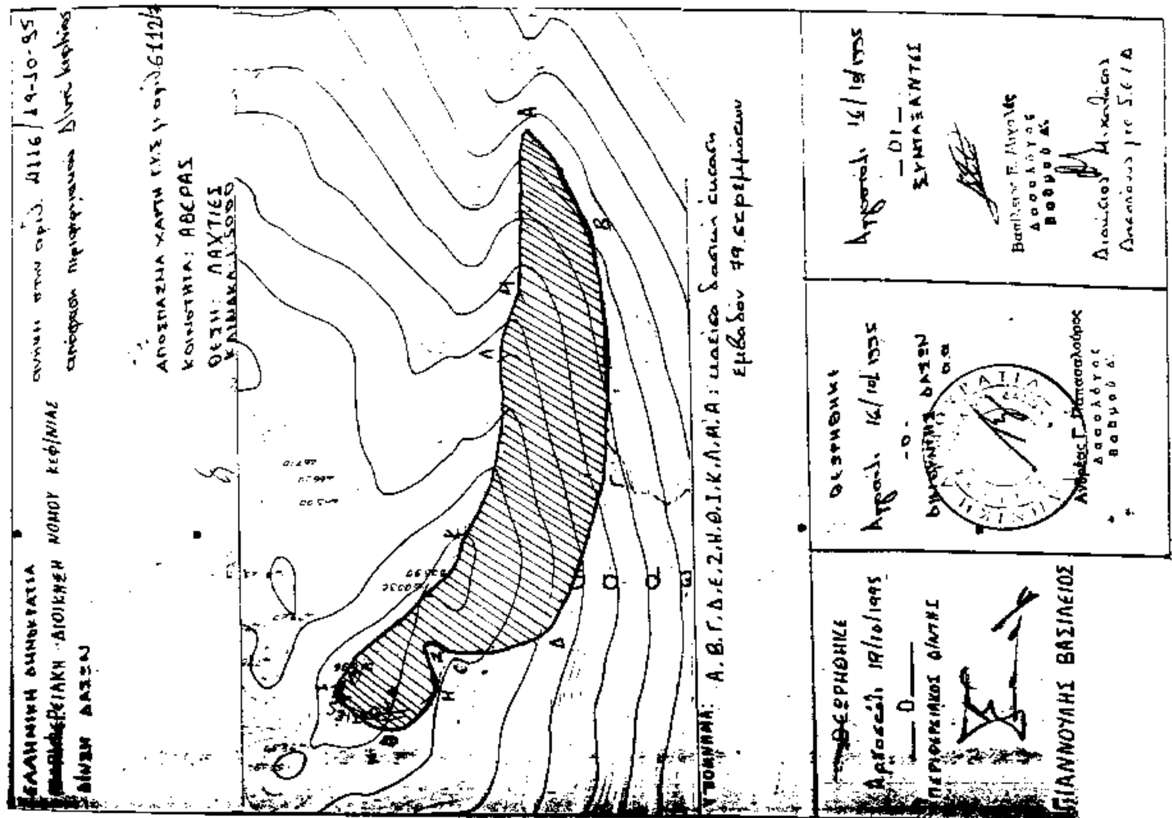

Αριθ. 4119 (3)

Κήρυξη ως αναδασωτέας έκτασης 15 στρεμμάτων στη θέση Βρίτικα – Σέλα περιφέρειας Κοιν. Θηναίας.

Ο ΠΕΡΙΦ/ΚΟΣ Δ/ΝΤΗΣ Ν. ΚΕΦΑΛΛΗΝΙΑΣ

Έχοντας υπόψη:

1) Τις περί Διοικητικής αποκέντρωσης διατάξεις του Ν. 3200/55, όπως τροποποιήθηκε και συμπληρώθηκε μεταγενέστερα με το Ν.Δ. 532/70.

2) Τις διατάξεις του άρθρου 117 παράγρ. 3 του συντάγματος.

3) Τις διατάξεις του Ν. 998/1979 «Περί προστασίας των δασών και δασικών εν γένει εκτάσεων της χώρας και συγκεκριμένα:

α) Του άρθρου 41 παράγρ. 1 και β) του άρθρου 38 παράγρ. 1.

4) Τις διαταγές του Υπουργείου Γεωργίας αριθ. α) 160417/1180/8.7.1980 και β) 182447/3049/24.9.1980.

5) Το Ν. 2218/13.6.1994 «Περί ίδρυσης Νομαρχιακής αυτοδιοίκησης τροποποίησης διατάξεων για την πρωτοβάθμια αυτοδιοίκηση και την περιφέρεια και άλλες διατάξεις» όπως τροποποιήθηκε μεταγενέστερα με το Ν. 2240/16.9.94.

6) Την αναφορά της Δ/νσης Δασών Κεφαλληνίας με αριθ. 4118/19.10.95 με την οποία προτείνεται η κήρυξη ως αναδασωτέας, της αναφερομένης στο θέμα εκτάσεως, αποφασίζουμε:

Κηρύσσουμε αναδασωτέα, με σκοπό να επανέλθει στην προτέρα της κατάσταση, με φυσική αναγέννηση, τη δημόσια δασική έκταση εμβαδού 15 στρεμμάτων που βρίσκεται στη θέση Βρίτικα – Σέλα περιφέρειας Κοιν. Θηναίας Ν. Κεφαλληνίας και προσδιορίζεται από τα στοιχεία Α, Β, Γ, Δ, Ε, Ζ, Η, Θ, Ι, Α όπως φαίνονται στο συνημμένο απόσπασμα χάρτη Γ.Υ.Σ. κλίμακος 1: 5.000 το οποίο αποτελεί αναπόσπαστο μέρος της αποφάσεως αυτής και ορίζεται ως εξής:

Ανατολικά: Με δημόσια δασική έκταση.

Δυτικά: Ομοίως ως άνω.

Βόρεια: Ομοίως ως άνω.

Νότια: Ομοίως ως άνω.

Η απόφαση αυτή να δημοσιευθεί στην Εφημερίδα της Κυβερνήσεως.

Αργοστόλι, 19 Οκτωβρίου 1995

Ο Περιφ/κός Δ/ντής
ΒΑΣΙΛΕΙΟΣ ΓΙΑΝΝΟΥΛΗΣ

ΠΟΛΕΟΔΟΜΙΑ

ΑΠΟΦΑΣΕΙΣ

Αριθ. Ν. 1642 (4)

Αναγνώριση οδού προϋφισταμένης του 1923 Δήμου Ιθάκης Ν. Κεφαλληνίας.

Ο ΝΟΜΑΡΧΗΣ
ΚΕΦΑΛΛΗΝΙΑΣ ΚΑΙ ΙΘΑΚΗΣ

Έχοντας υπόψη:

1. Τις διατάξεις της παρ. 4 του άρθρου 20 του Ν.Δ. 17.7.23 περί σχεδίων πόλεων, κωμών και συνοικισμών του κράτους και ανεγέρσεως αυτών.

2. Τις διατάξεις του Ν. 3200/55 περί διοικητικής αποκεντρώσεως, όπως έχουν τροποποιηθεί και συμπληρωθεί μεταγενέστερα με το Ν.Δ. 532/70.

3. Τις διατάξεις του Β.Ν. 712/70 περί καθορισμού των διατηρουμένων υπέρ του Υπουργού Δημοσίων Έργων αρμοδιοτήτων που εκδόθηκε σε εκτέλεση του Ν.Δ. 532/70, όπως αυτές τροποποιήθηκαν και συμπληρώθηκαν με τα 677/71 και 198/72 Β. Δ/τα.

4. Τις διατάξεις των άρθρων 4 και 5 του Ν. 2240/94 (ΦΕΚ 153 Α/94) περί συμπλήρωσης των διατάξεων για τη Νομαρχιακή Αυτοδιοίκηση.

5. Την αριθ. 65/95 απόφαση Δημοτικού Συμβουλίου Ιθάκης με τους υποβληθέντες τίτλους και τα τοπογραφικά διαγράμματα.

6. Την αριθ. 7/θέμα 4ο/26.10.95 γνωμοδότηση του Συμβουλίου Χωροταξίας, Οικισμού και Περιβάλλοντος, το οποίο ομόφωνα διαπίστωσε την ύπαρξη της οδού προ του 1923, αποφασίζουμε:

1. Αναγνωρίζεται ότι η οδός (σκάλα), που βρίσκεται στην περιοχή Βλαχερνών και οδηγεί στο οικόπεδο των κληρονόμων Ευσταθίου Ράζου εντός του εγκεκριμένου ρυμοτομικού σχεδίου Βαθέος Ιθάκης, προϋπήρχε του από 17.7.1923 Ν. Δ/τος και την αναγνωρίζουμε ως διατηρητέα, όπως φαίνεται στα συνημμένα σχεδιαγράμματα σε κλίμακα 1: 100 και 1: 1000.

2. Μετά τη δημοσίευση της παρούσας απόφασης στην Εφημερίδα της Κυβερνήσεως θα γίνει ανάρτηση των τοπογραφικών διαγραμμάτων στο Π.Γ. Ιθάκης για 15 ημέρες.

3. Για την εφαρμογή της παρούσας απόφασης δεν απαιτείται δαπάνη σε βάρος του προϋπολογισμού του Δήμου Ιθάκης σύμφωνα με τις διατάξεις του άρθρου 27 του Ν. 2081/92 (ΦΕΚ 154 Α').

4. Η απόφαση αυτή να δημοσιευθεί στην Εφημερίδα της Κυβερνήσεως και ισχύει από την ημερομηνία δημοσιεύσής της.

Αργοστόλι, 30 Οκτωβρίου 1995

Ο Νομάρχης
ΓΕΡΑΣΙΜΟΣ ΜΕΤΑΞΑΣ

ΙΔΙΟΚΤ. ΑΛΕΞΑΝΔΡΟΥ ΑΡΑΠΟΓΙΑΝΝΗ

ΝΕΑ ΤΡΙΟΡΟΦΗ ΟΙΚΟΔΟΜΗ

ΔΙΟΚΤ ΠΑΝ/ΤΗ ΜΑΝΤΖΑΡΗ

ΡΥΜΟΤ. ΓΡΑΜΜΗ

ΔΗΜΟΤΙΚΟΣ ΔΡΟΜΟΣ Π.6,00m

ΠΡΟΒΛΕΠ. ΔΗΜΟΤΙΚΟΣ ΔΡΟΜΟΣ Π.4,00m

ΙΔΙΟΚΤ. ΟΥΡΑΝΙΑΣ ΜΑΓΟΥΛΙΑΝΟΥ

ΙΔΙΟΚΤ ΑΦΩΝ ΡΑΖΟΥ

ΙΣΟΓ. ΟΙΚΟΔΟΜΗ ΠΡΟ ΤΟΥ 1923

ΔΙΟΡΟΦΗ ΟΙΚΟΔΟΜΗ ΠΡΟ ΤΟΥ 1923

ο ΜΗΧΑΝΙΚΟΣ

ΓΕΡΑΣΙΜΟΣ ΓΕΩΡΓΙΟΥ ΔΕΥΤΕΡΑΙΟΣ
ΑΡΧΙΤΕΚΤΩΝ - ΔΙΠΛΩΜ. ΜΗΧΑΝΙΚΟΣ

ΑΠΟΤΥΠΩΣΗ ΔΗΜΟΤ. ΠΑΡΟΔΟΥ (ΣΚΑΛΑΣ) ΠΡΟΫΠΑΡΧΟΥΣΑΣ ΤΟΥ 1923

k=1:100

Αριθ. 670 (5)

Αλλαγή ορίου περιοχής αναθεώρησης – επέκτασης του σχεδίου Έδεσσας Ν. Πέλλας στο Ο.Τ. 6 Β.

Ο ΝΟΜΑΡΧΗΣ ΠΕΛΛΑΣ

Έχοντας υπόψη:

1. Τις διατάξεις του Ν. Δ/τος 17.7.23 (ΦΕΚ 228Α) όπως συμπληρώθηκαν και τροποποιήθηκαν μεταγενέστερα.

2. Τις διατάξεις του Α.Ν. 314/1968 (ΦΕΚ 47Α) όπως τροποποιήθηκαν και συμπληρώθηκαν μεταγενέστερα.

3. Τις διατάξεις του Ν. 1137/83 (ΦΕΚ 33Α) όπως συμπληρώθηκαν και τροποποιήθηκαν μεταγενέστερα.

4. Τις διατάξεις του Ν. 1557/85 (ΦΕΚ 210Α) όπως συμπληρώθηκαν και τροποποιήθηκαν μεταγενέστερα.

5. Τις διατάξεις του Π.Δ. 183/86 (ΦΕΚ 70Α).

6. Τις διατάξεις του Π.Δ. 2.4.85 (ΦΕΚ 225Δ).

7. Το γενικό Πολεοδομικό Σχέδιο Έδεσσας που εγκρίθηκε με την 48416/1882/27.6.86 (ΦΕΚ 967Δ) απόφαση Υπουργ. ΠΕ.ΧΩ.Δ.Ε.

8. Το ρυμοτομικό σχέδιο Έδεσσας που εγκρίθηκε με την ΕΠΑ 31/19.7.91 (ΦΕΚ 618/Δ) απόφαση Νομάρχη Πέλλας.

9. Την απόφαση του Δημοτικού Συμβουλίου Έδεσσας με αριθ. 49/94.

10. Την πράξη γνωμοδότησης του Συμβουλίου Χωροταξίας, Οικισμού και Περιβάλλοντος Ν. Πέλλας με αριθ. 27/94, αποφασίζουμε:

Άρθρο 1ο

Εγκρίνεται η αλλαγή του ορίου περιοχής αναθεώρησης – Επέκτασης του Σχεδίου Έδεσσας στο Ο.Τ. 6 β όπως η ρύθμιση αυτή φαίνεται στο συνημμένο στην παρούσα απόφαση και θεωρημένο από την Προϊσταμένη του Τμήματος Πολεοδομίας και Πολεοδομικών Εφαρμογών Ν. Πέλλας με την από 14.7.94 πράξη της, σχετικό χρωματισμένο πρωτότυπο διάγραμμα σε κλίμακα 1: 1000 του οποίου συνοπτικό αντίτυπο δημοσιεύεται μαζί με την απόφαση και αποτελεί αναπόσπαστο τμήμα της.

Άρθρο 2ο

Απορρίπτεται η πρόταση κατάργησης του προκηπίου στο Ο.Τ. 6 β του σχεδίου Έδεσσας γιατί μετά το παραπάνω άρθρο 1 είναι άνευ αντικειμένου.

Άρθρο 3ο

Η ισχύς της απόφασης αυτής αρχίζει από την ημέρα δημοσίευσής της στην Εφημερίδα της Κυβερνήσεως.

Η παρούσα απόφαση να δημοσιευθεί στην Εφημερίδα της Κυβερνήσεως.

Έδεσσα, 3 Νοεμβρίου 1995

Ο Νομάρχης

Γ. ΤΑΝΟΣ

ΑΠΟ ΤΟ ΕΘΝΙΚΟ ΤΥΠΟΓΡΑΦΕΙΟ